

**NİHAL KARAAĞAÇ**  
Şehir ve Bölge Plancısı  
Arıtye Mahallesi İMPT Çukuz Sokak  
No:2/310 Düzce / Eskişehir  
Geni. No: 33/3 799 26 68  
Avukatı Vergi No: 501 010 3034


05-b-15-c-1-a	05-b-15-c-2-a	05-b-15-c-3-a	07-a-11-d-1-a	07-a-11-d-1-b
05-b-15-c-1-b	05-b-15-c-2-b	05-b-15-c-3-b	07-a-11-d-1-c	07-a-11-d-1-d
05-b-15-c-4-a	05-b-15-c-4-b	05-b-15-c-4-c	07-a-11-d-4-a	07-a-11-d-4-b
05-b-20-b-1-a	05-b-20-b-2-a	05-b-20-b-2-b		

05-b-15-c-1-a, 05-b-15-c-2-a, 05-b-15-c-3-a, 05-b-15-c-4-a, 05-b-15-c-4-b, 05-b-15-c-4-c, 05-b-20-b-1-a, 05-b-20-b-2-a, 05-b-20-b-2-b

MİHALIÇCIK  
BELEDİYE BAŞKANI



BÜYÜKŞEHİR  
BELEDİYE BAŞKANI

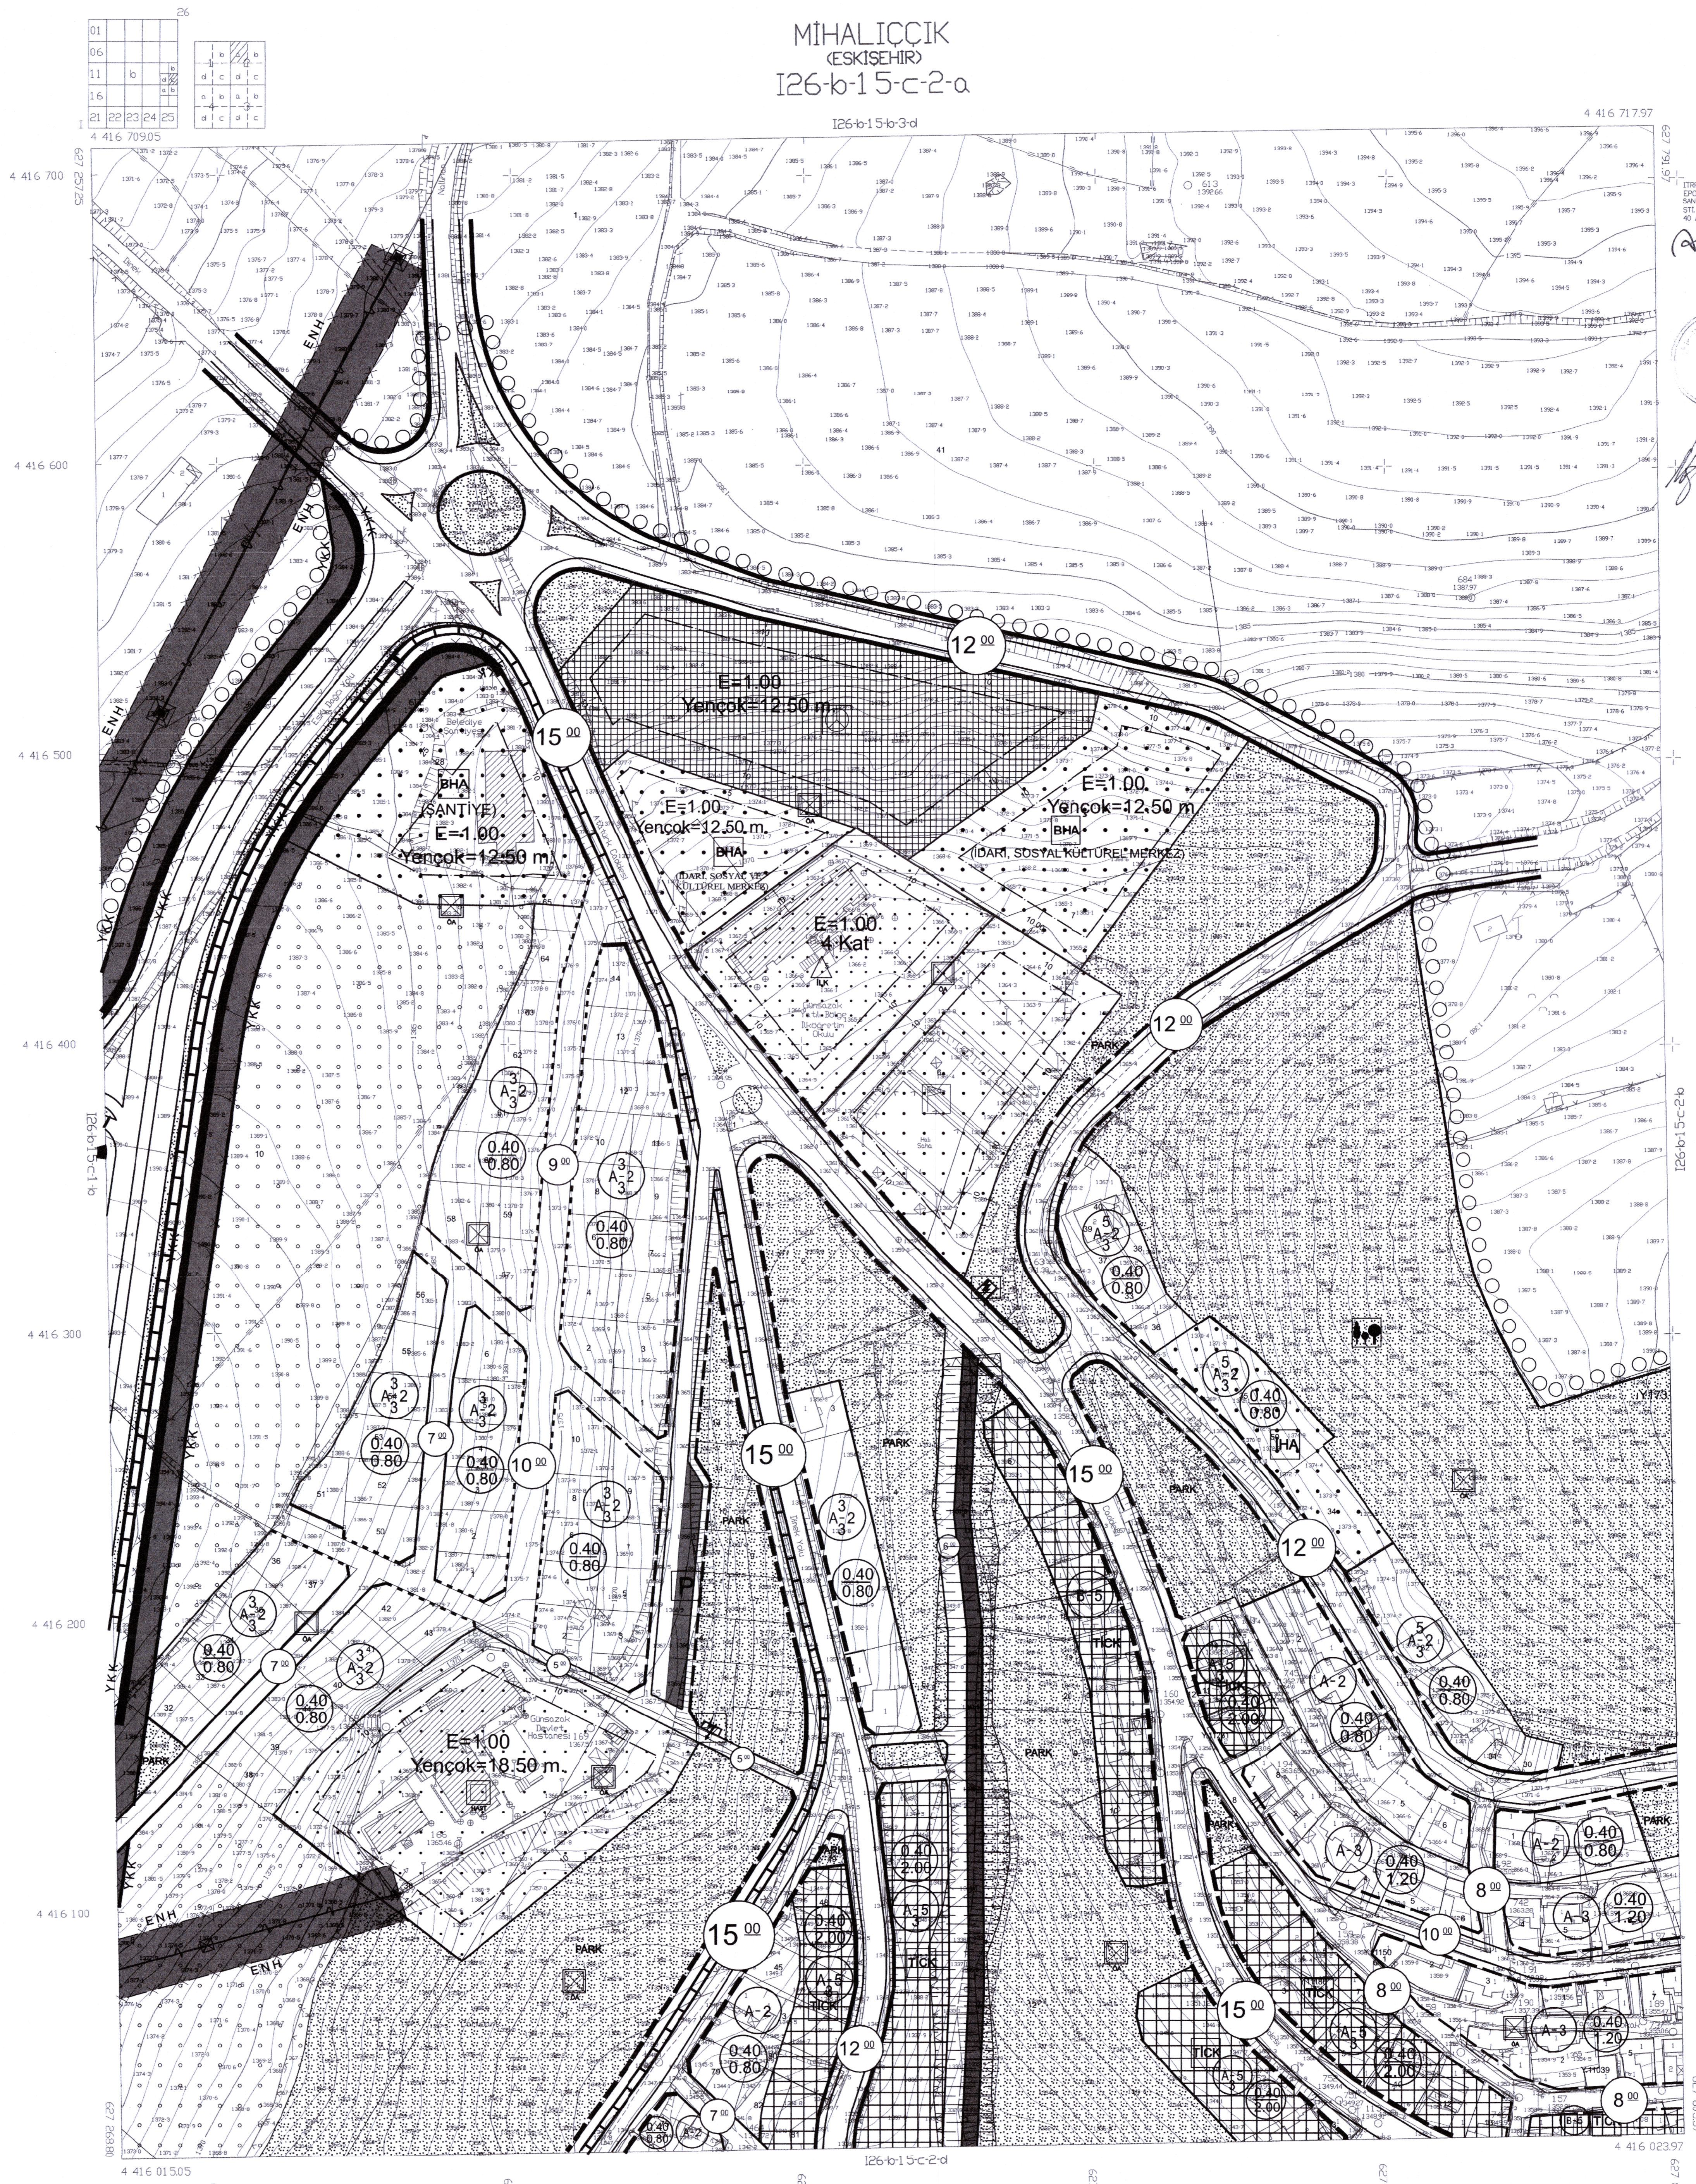

1/1000

İTİP 96 KODUNA GÖRE YERİNDE VE BRÜSÜL  
KODUNA GÖRE YERİNDE İMAR PLANI İÇİN  
SAYI 1311 İTİP VE NET İHT. MAJ. LTD. ŞTİ.  
SİT. DTKAK GİRİŞİM TARAFINDAN YAPILAN  
40. SİT. İZLİNİMLERİ HARİTA ÇİZİMİ  
06/05/2011



İLER BAŞKANI ANKAR SİRKETİ  
& ŞİRKET YERLİ  
SÖZLEŞİMİ BAŞKANI